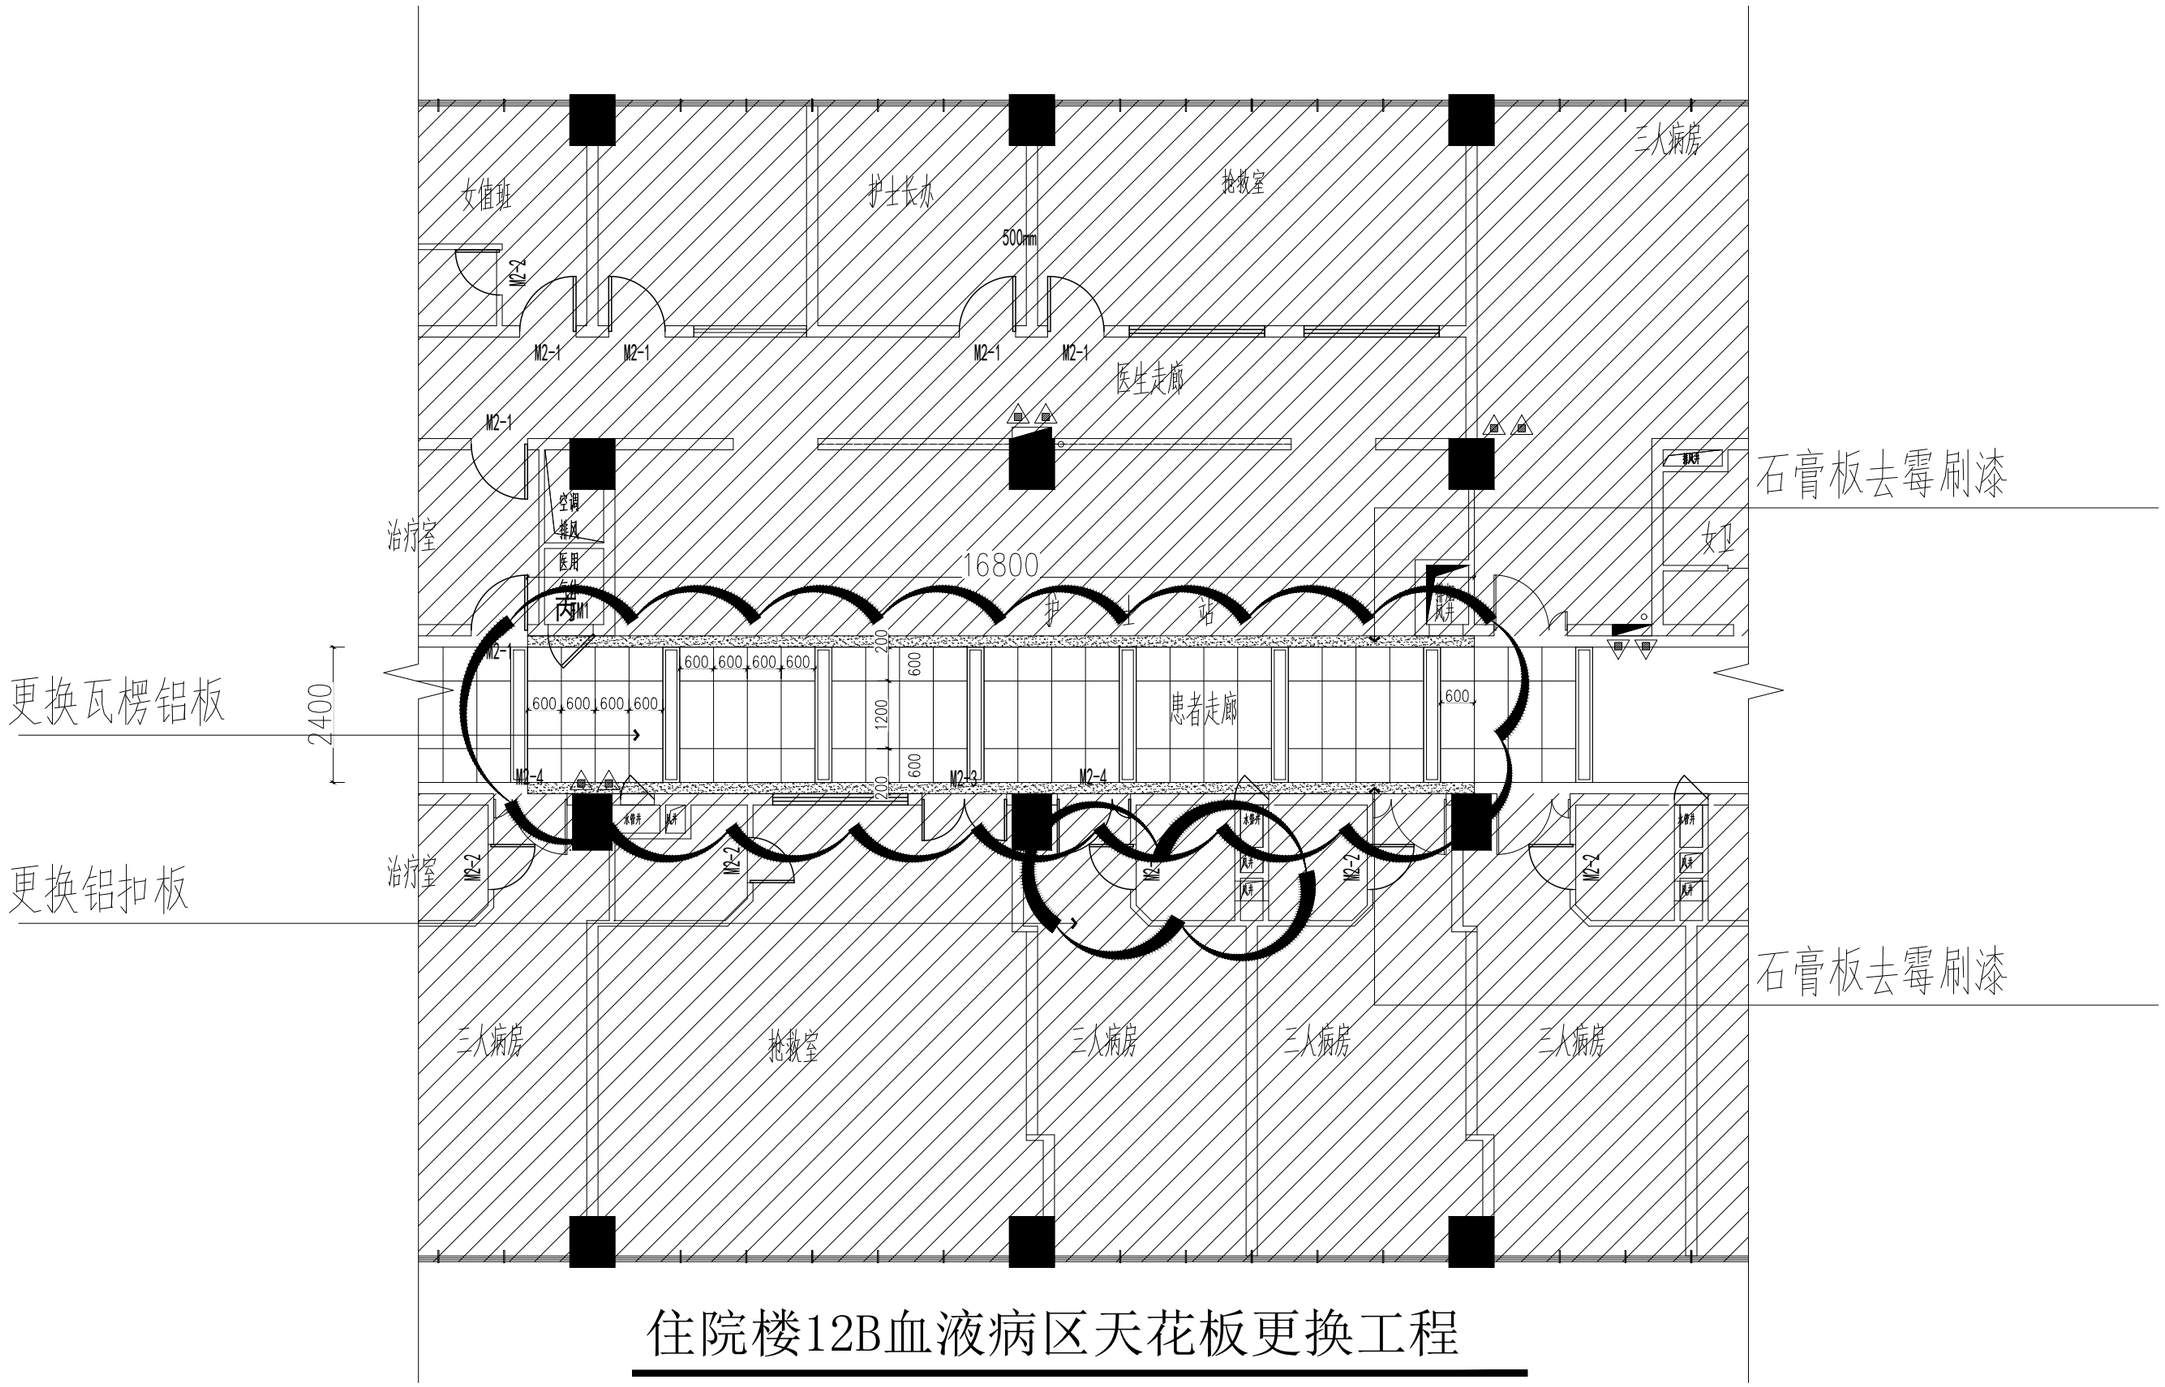

住院楼12B血液病区天花板更换工程

图例	说明	备注
	天花更换铝扣板	原有天花发霉拆除新装，一组2*600*600+1*600*1200；共计25组。
	石膏板天花擦洗涂刷乳胶漆	需更换的铝扣板天花两边原有石膏板天花，用去霉剂人工擦洗，涂刷乳胶漆三遍。
	原有灯具保持原状	

设计单位

深圳广信建设(集团) 有限公司

Shenzhen Guangxin Construction Engineering Co., Ltd

地址：：广东省深圳市南山区玉泉路128号综合楼二楼
E-mail:835105112@qq.com
电话：0755-26518611
网址：http://www.szsgxjs.com

工程设计出图专用章

注册师章(建筑、结构)

修 订 REVISION	日 期 DATE

备注

设计编号 Project No.	
设计阶段 Design Stage	
审 定 Agreed by	
项目负责 Project Manager	
专业负责 Specific Responsibility	
审 核 Approved by	
校 对 Checked by	
设 计 Designed by	
审查编号 ReviewNo.	

建设单位 CLIENT

项目名称 PROJECT NAME

子项名称 MEMBRA PROJECT

图 名 SHEET TITLE

住院楼12B血液病区天花板更换工程

图纸编号 SHEET No.	
出图日期 DRAWING DATE	2026.02